

TRIA.SI
| ARHITEKTURA | INTERIER | PROSTOR

Soseska Suhadole

Idejni projekt

April 2021





Prostori A1


0N	
WC	1.69 m ²
Utility	7.64 m ²
Bivalno	45.97 m ²
Vhod	8.95 m ²
Garderoba	2.93 m ²
Lopa	5.46 m ²
6	72.64 m ²

1N	
Soba II	12.91 m ²
Skupno	19.29 m ²
Spalnica	17.47 m ²
Kopalnica	9.42 m ²
Soba I	12.91 m ²
5	72.00 m ²
skupaj: 11	144.64 m ²

Prostori A2

0N	
Lopa	5.46 m ²
Vhod	8.95 m ²
Garderoba	2.93 m ²
WC	1.69 m ²
Utility	7.64 m ²
Bivalno	45.97 m ²
6	72.64 m ²

1N	
Kopalnica II	7.40 m ²
Spalnica	14.72 m ²
Kopalnica I	4.21 m ²
Skupno	19.29 m ²
Soba I	12.91 m ²
Soba II	12.91 m ²
6	71.44 m ²
skupaj: 12	144.08 m ²

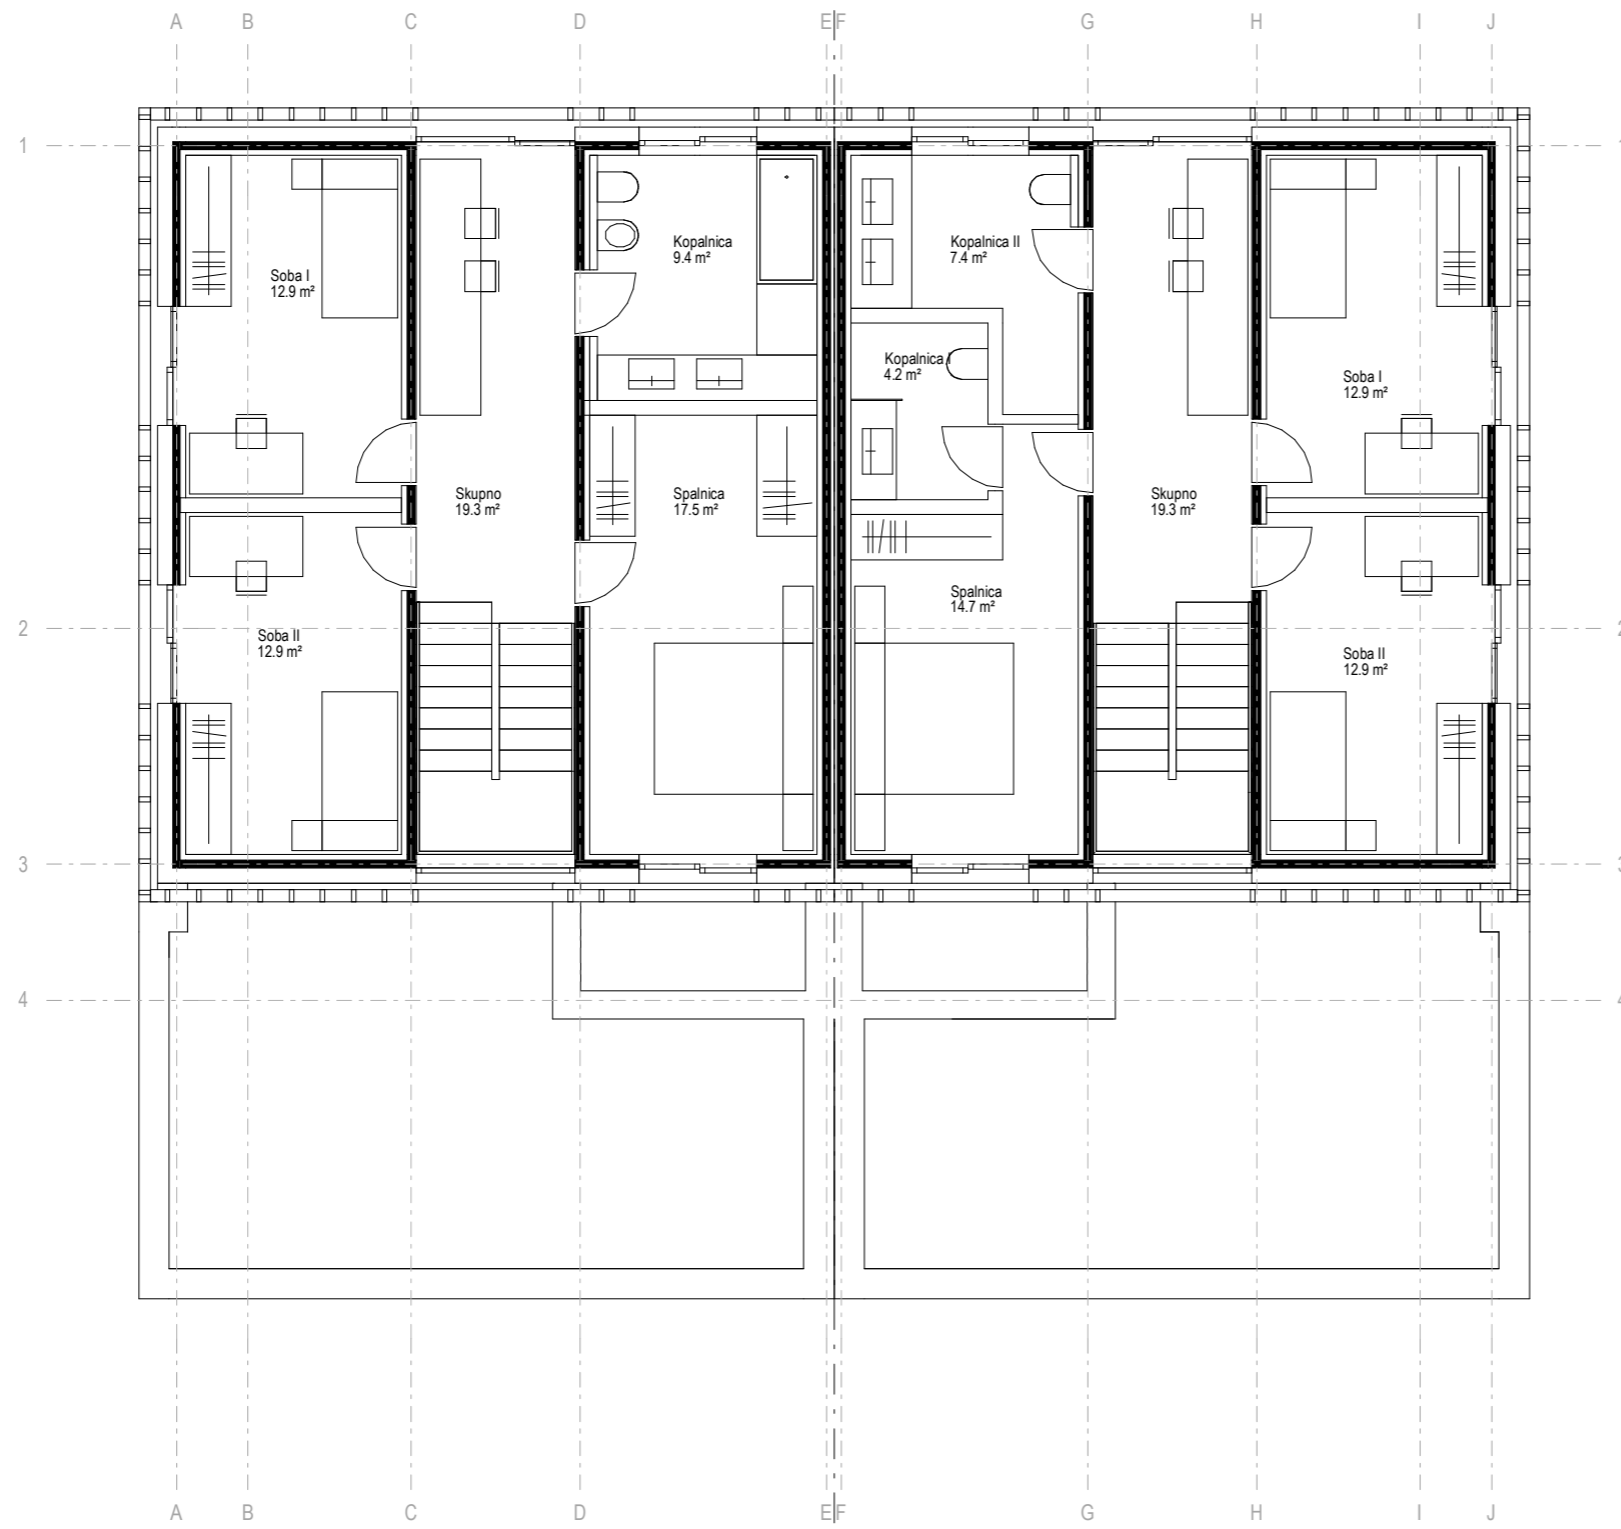

Prostori A1


0N	
WC	1.69 m ²
Utility	7.64 m ²
Bivalno	45.97 m ²
Vhod	8.95 m ²
Garderoba	2.93 m ²
Lopa	5.46 m ²
6	72.64 m ²

1N	
Soba II	12.91 m ²
Skupno	19.29 m ²
Spalnica	17.47 m ²
Kopalnica	9.42 m ²
Soba I	12.91 m ²
5	72.00 m ²
skupaj: 11	144.64 m ²

Prostori A2

0N	
Lopa	5.46 m ²
Vhod	8.95 m ²
Garderoba	2.93 m ²
WC	1.69 m ²
Utility	7.64 m ²
Bivalno	45.97 m ²
6	72.64 m ²

1N	
Kopalnica II	7.40 m ²
Spalnica	14.72 m ²
Kopalnica I	4.21 m ²
Skupno	19.29 m ²
Soba I	12.91 m ²
Soba II	12.91 m ²
6	71.44 m ²
skupaj: 12	144.08 m ²

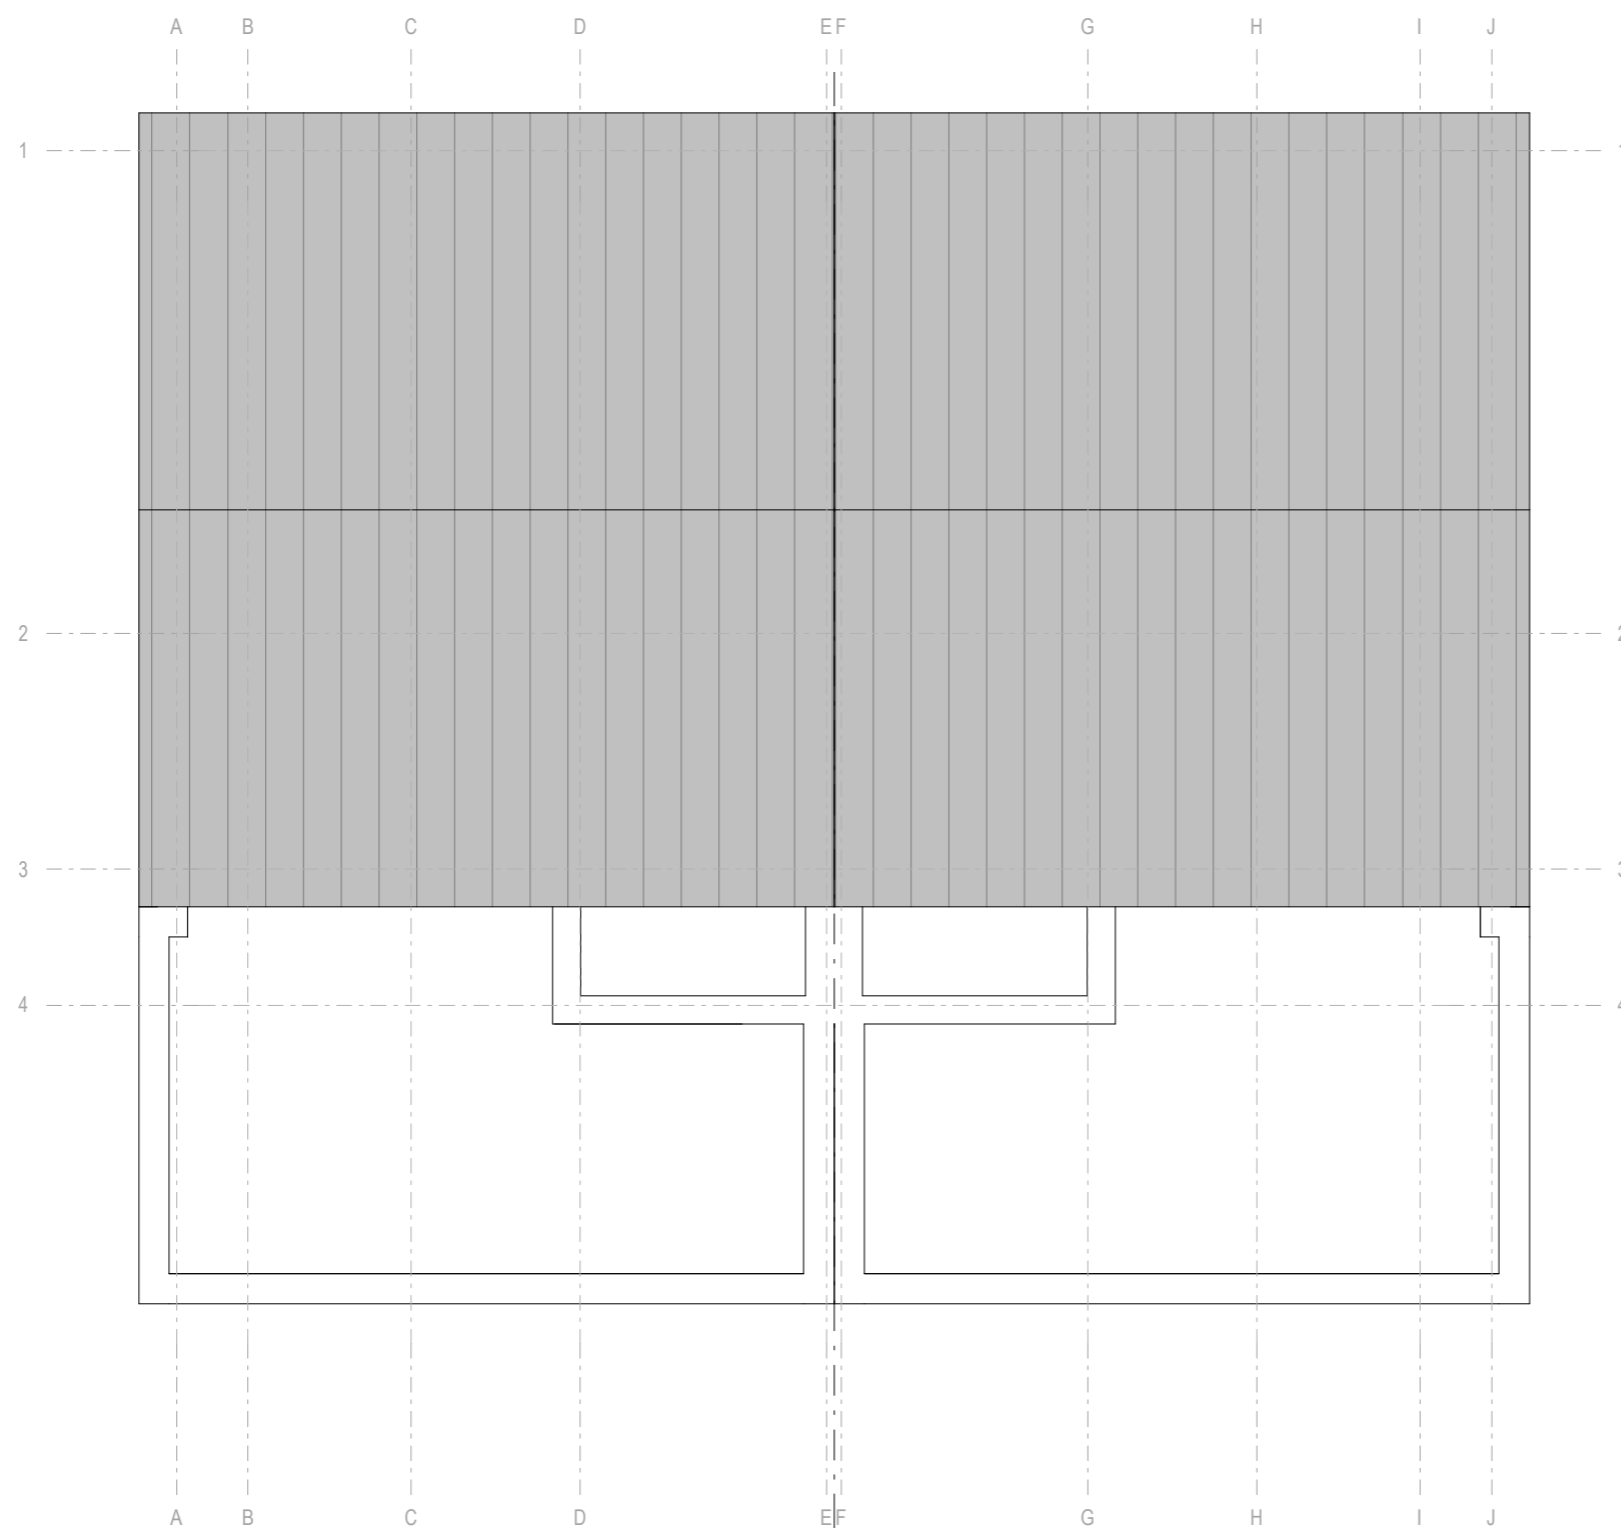

Prostori A1



0N	
WC	1.69 m ²
Utility	7.64 m ²
Bivalno	45.97 m ²
Vhod	8.95 m ²
Garderoba	2.93 m ²
Lopa	5.46 m ²
6	72.64 m ²

1N	
Soba II	12.91 m ²
Skupno	19.29 m ²
Spalnica	17.47 m ²
Kopalnica	9.42 m ²
Soba I	12.91 m ²
5	72.00 m ²
skupaj: 11	144.64 m ²

Prostori A2

0N	
Lopa	5.46 m ²
Vhod	8.95 m ²
Garderoba	2.93 m ²
WC	1.69 m ²
Utility	7.64 m ²
Bivalno	45.97 m ²
6	72.64 m ²

1N	
Kopalnica II	7.40 m ²
Spalnica	14.72 m ²
Kopalnica I	4.21 m ²
Skupno	19.29 m ²
Soba I	12.91 m ²
Soba II	12.91 m ²
6	71.44 m ²
skupaj: 12	144.08 m ²

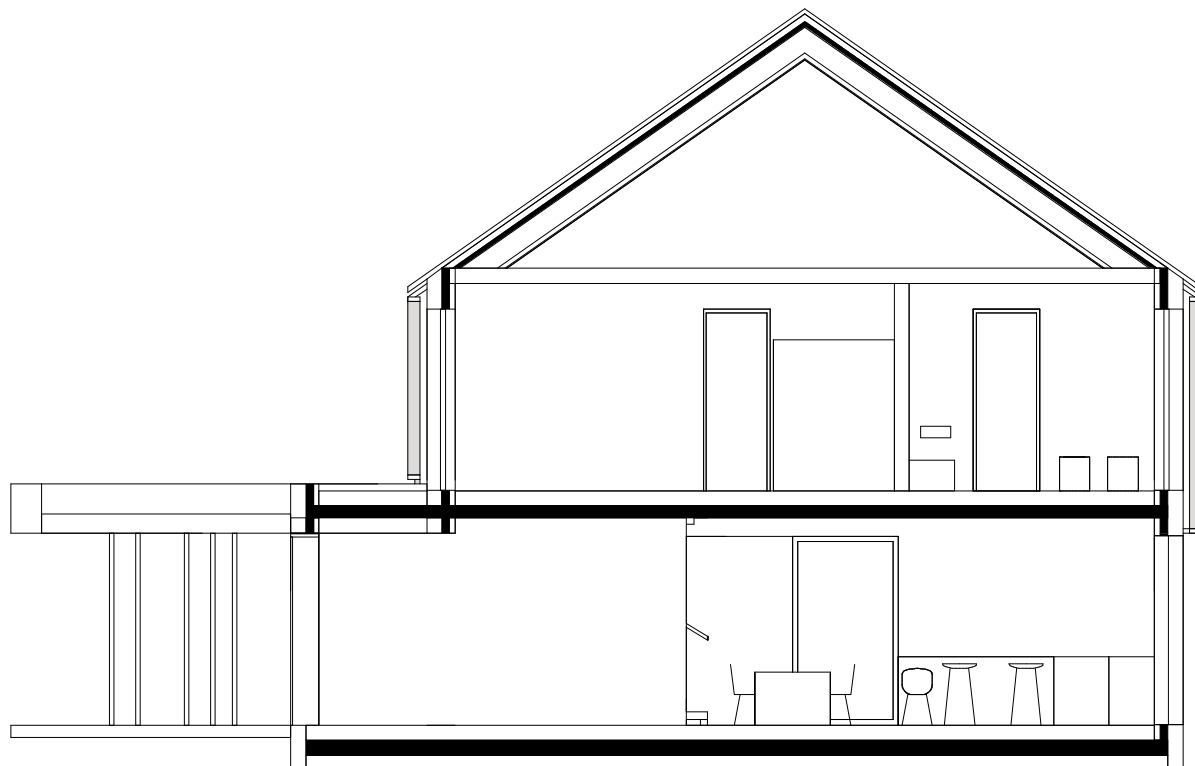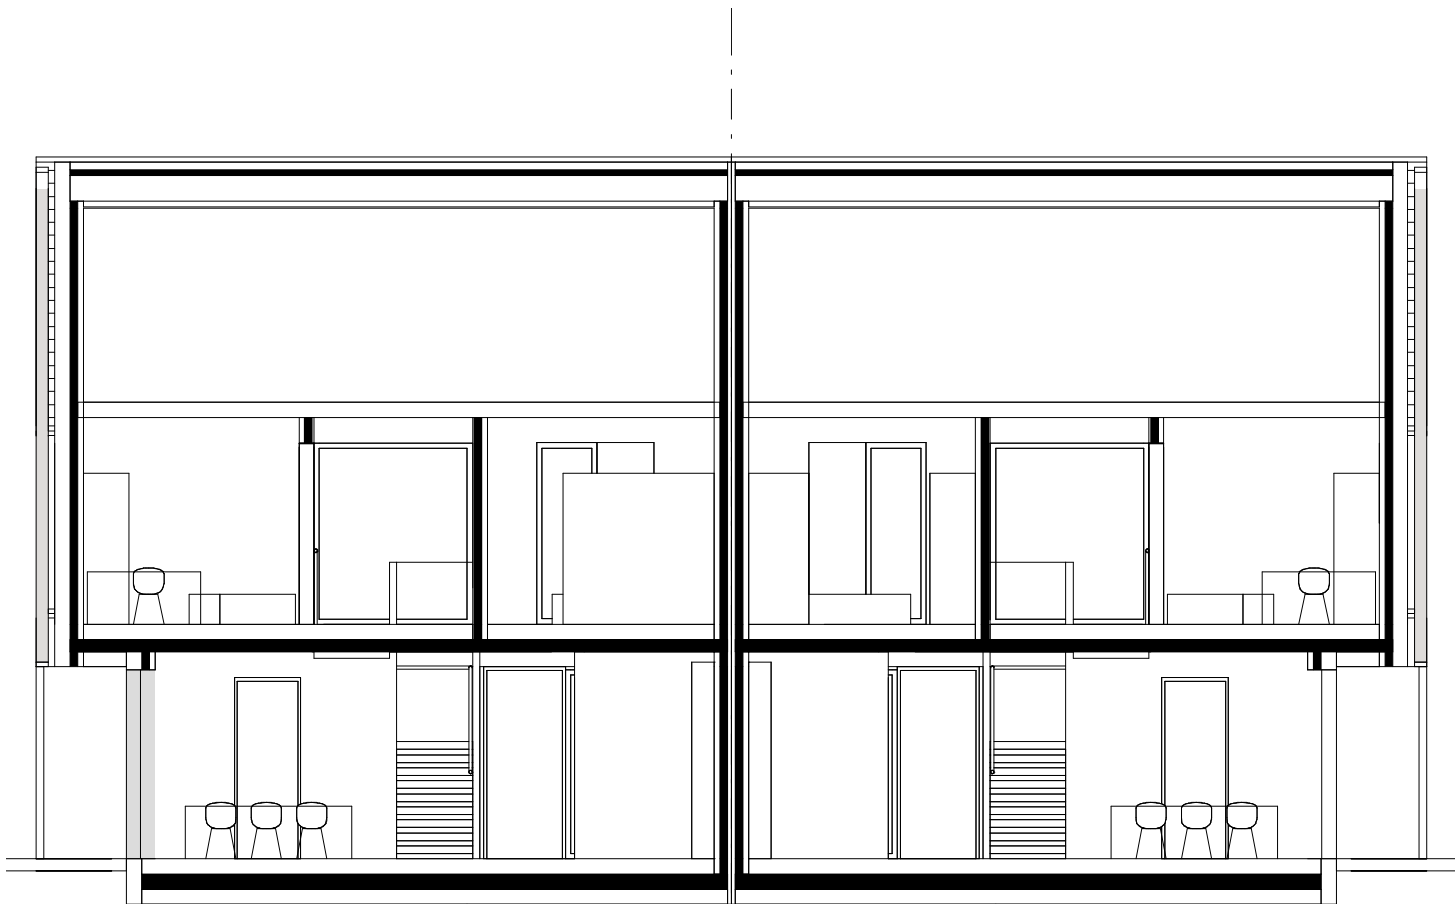

TRIA.SI
| ARHITEKTURA | INTERIER | PROSTOR |

SLOVENSKA 96
040 896 898


1234 MENGEŠ
INFO@TRIA.SI

Soseska Suhadole objekt A

Prereza


Mengeš, April 2021

1 : 100

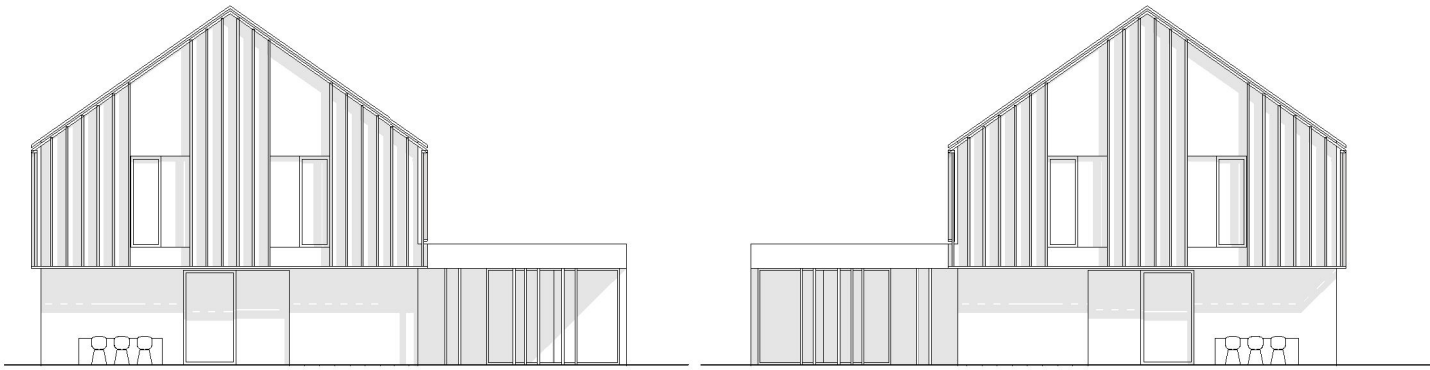


Zahod


Vzhod

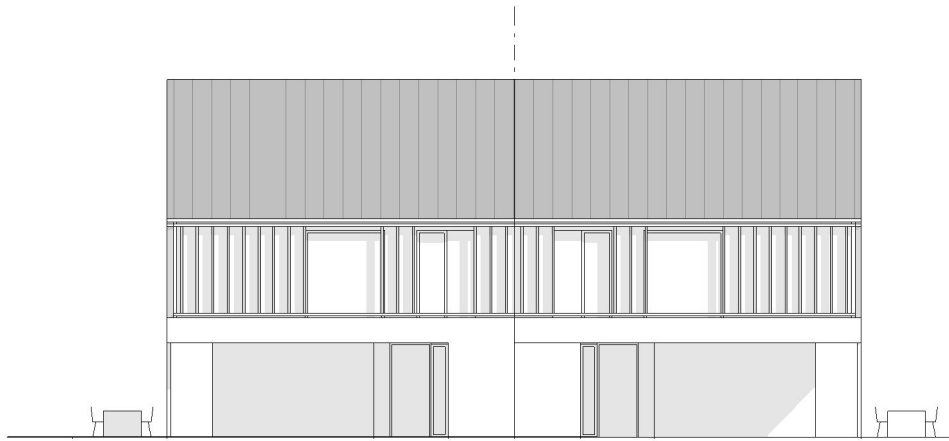

Jug

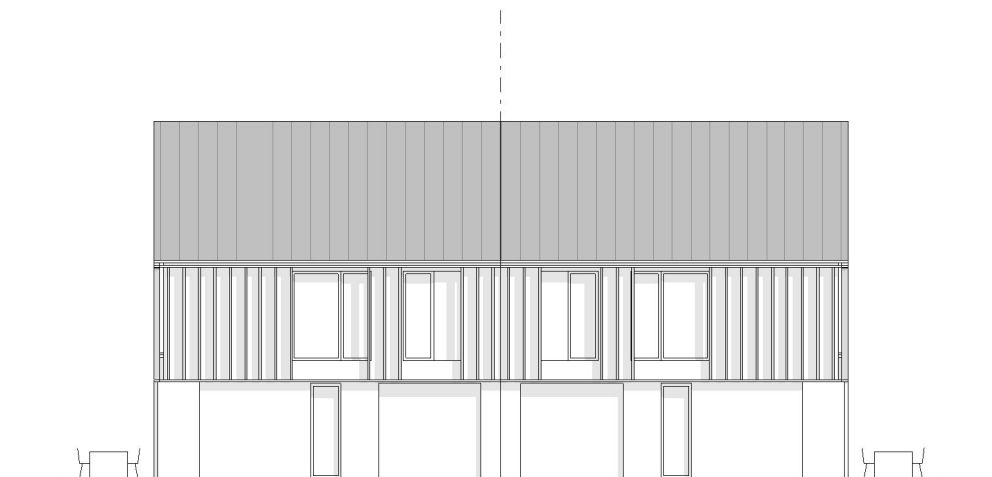

Sever

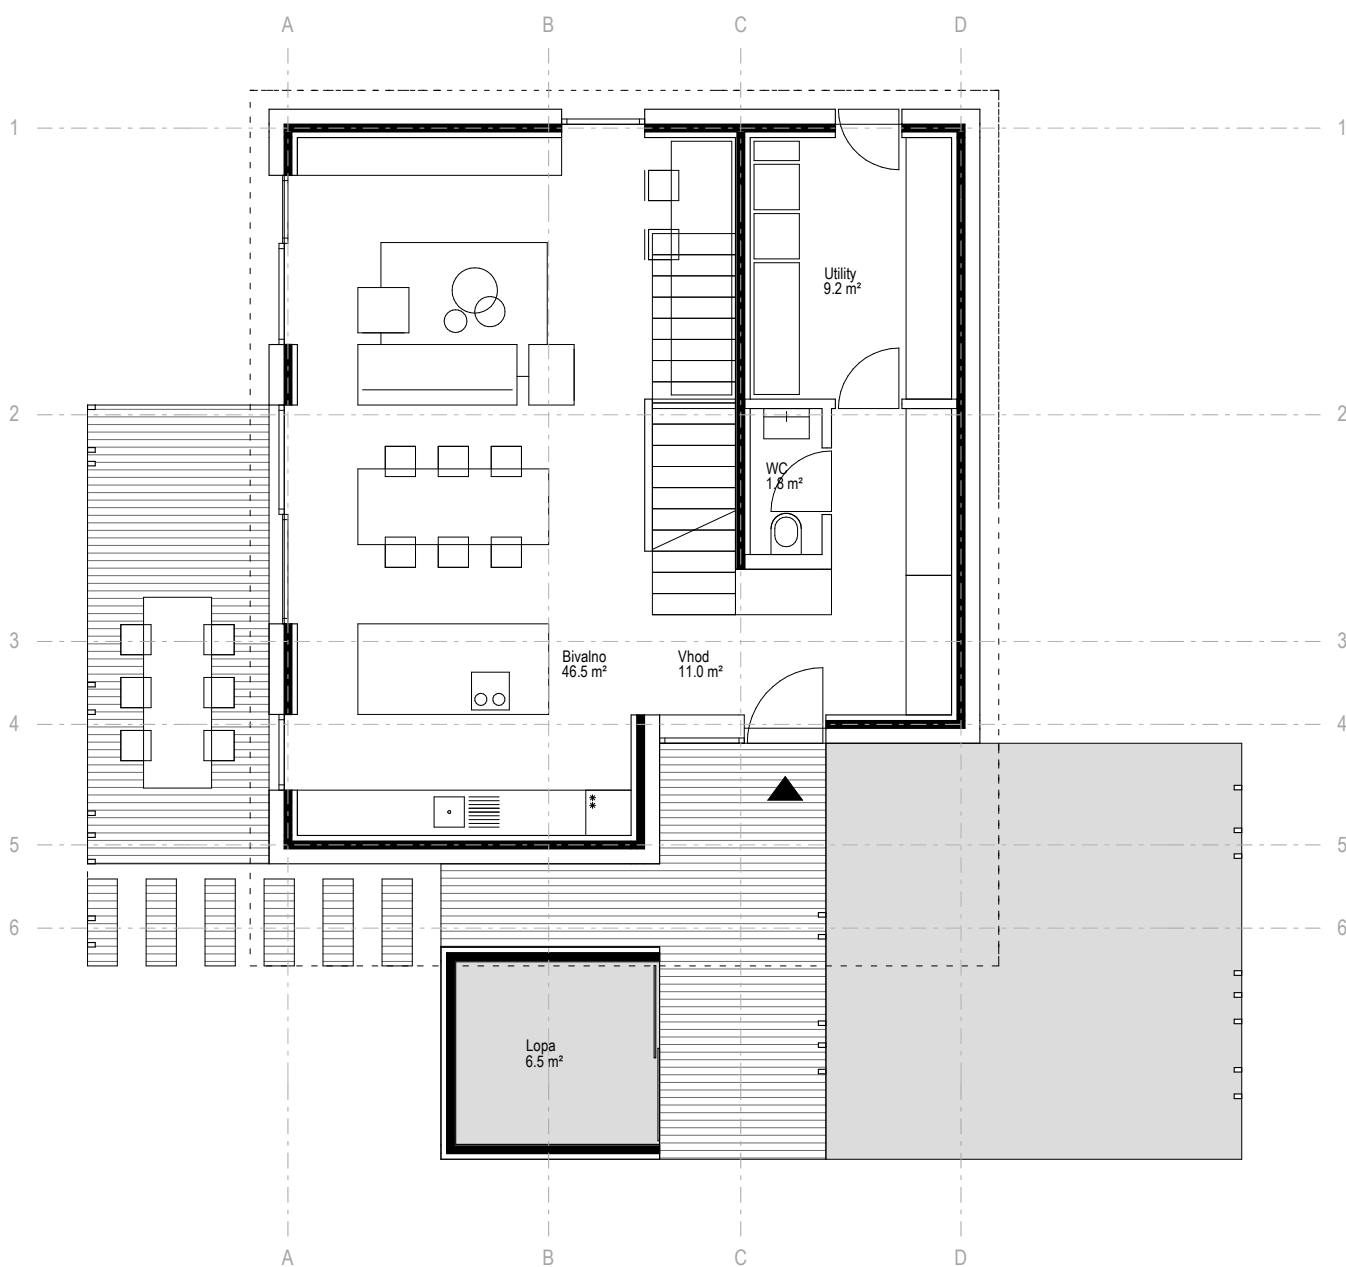

0N		1N	
Bivalno	46.46 m ²	Hodnik	16.49 m ²
Vhod	10.99 m ²	Pralnica	6.52 m ²
WC	1.83 m ²	Soba I	11.50 m ²
Utility	9.21 m ²	Kopalnica II	8.39 m ²
Lopa	6.51 m ²	Soba II	11.50 m ²
	75.01 m ²	Spalnica	19.72 m ²
		Kopalnica I	8.76 m ²
			82.89 m ²
		Skupaj: 12	157.89 m ²

TRIA.SI
| ARHITEKTURA | INTERIER | PROSTOR |

SLOVENSKA 96
040 896 898


1234 MENGEŠ
INFO@TRIA.SI

Soseska Suhadole Hiša B1

Tloris pritličja

Mengeš, April 2021

1 : 100

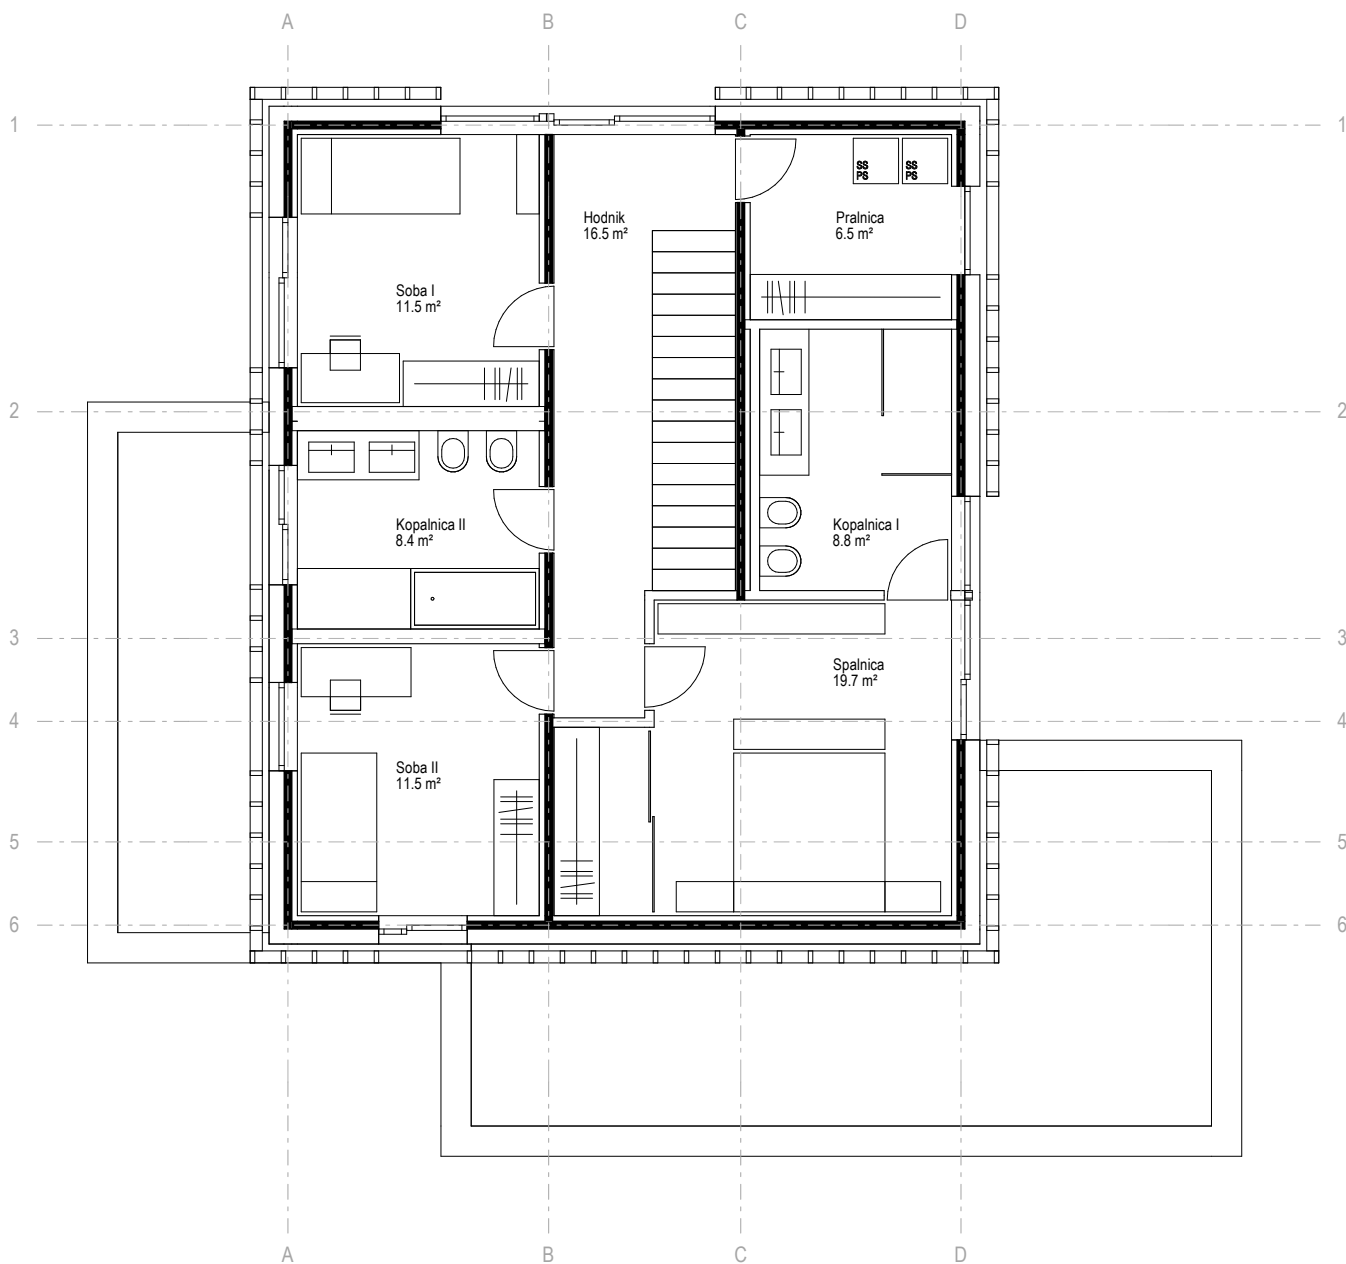

0N		1N	
Bivalno	46.46 m ²	Hodnik	16.49 m ²
Vhod	10.99 m ²	Pralnica	6.52 m ²
WC	1.83 m ²	Soba I	11.50 m ²
Utility	9.21 m ²	Kopalnica II	8.39 m ²
Lopa	6.51 m ²	Soba II	11.50 m ²
	75.01 m ²	Spalnica	19.72 m ²
		Kopalnica I	8.76 m ²
			82.89 m ²
		Skupaj: 12	157.89 m ²

TRIA.SI
| ARHITEKTURA | INTERIER | PROSTOR |

SLOVENSKA 96
040 896 898


1234 MENGEŠ
INFO@TRIA.SI


Soseska Suhadole Hiša B1

Tloris nadstropja

Mengeš, April 2021

1 : 100

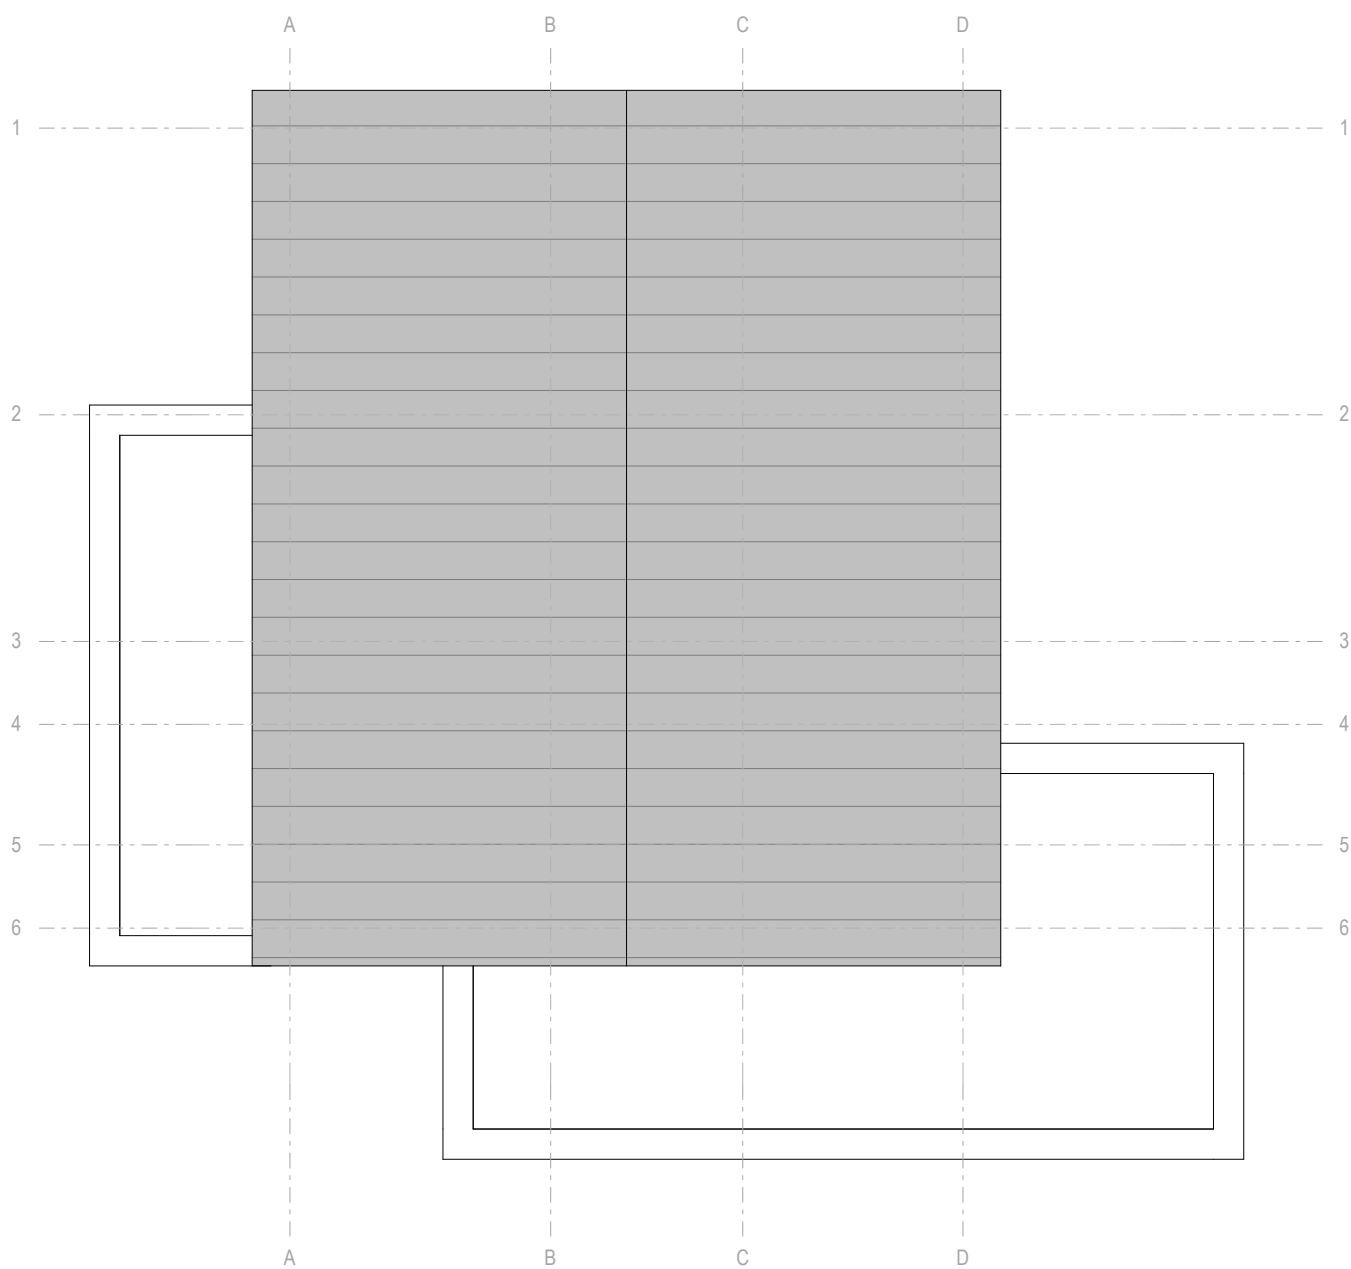

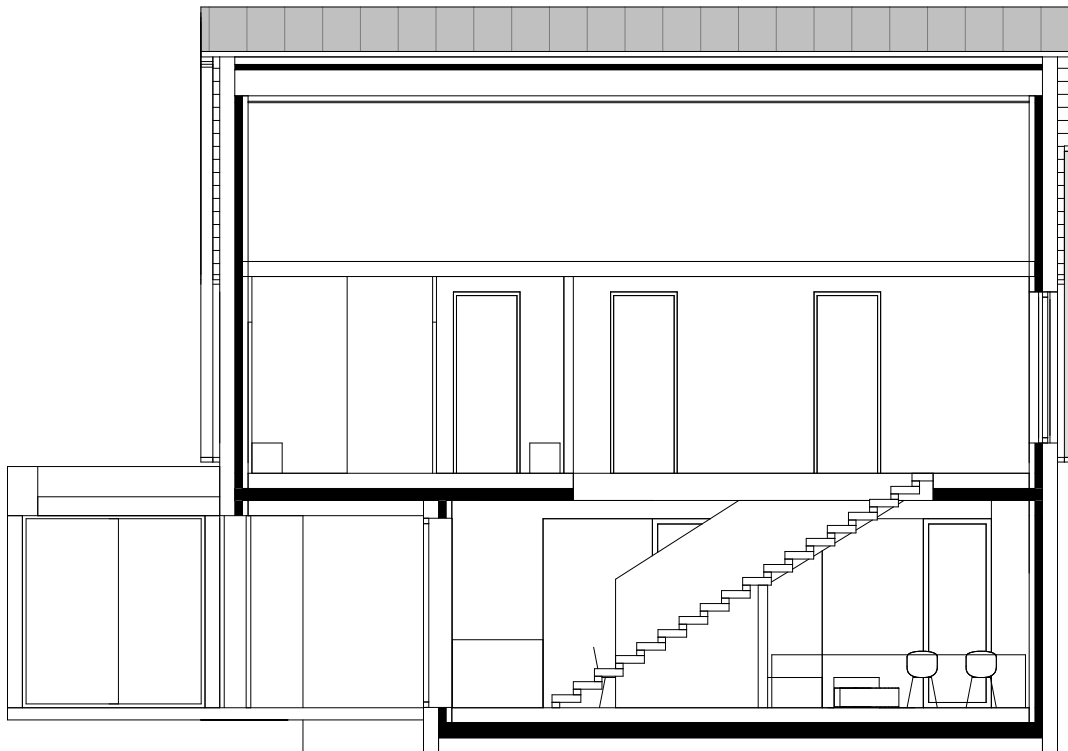

TRIA.SI
| ARHITEKTURA | INTERIER | PROSTOR |

SLOVENSKA 96
040 896 898


1234 MENGEŠ
INFO@TRIA.SI

Soseska Suhadole Hiša B1

Prereza

Mengeš, April 2021


1 : 100

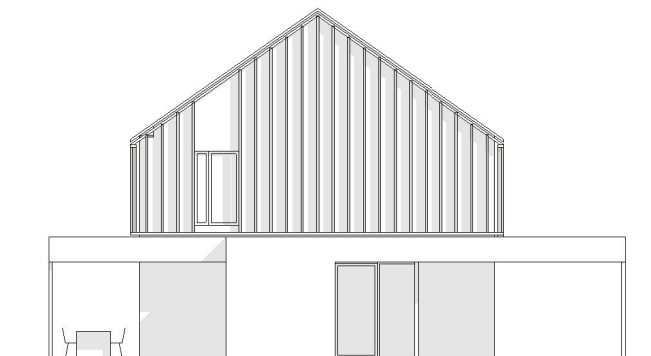


Jug




Zahod

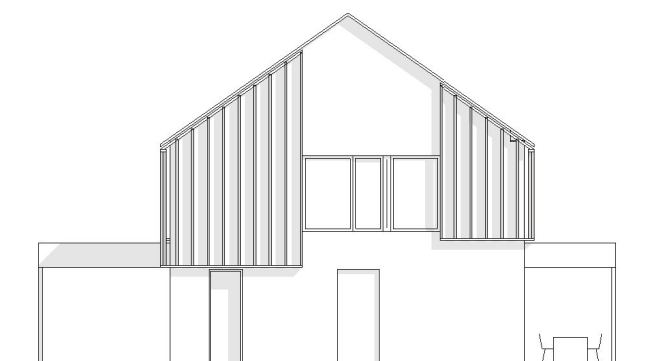

Sever

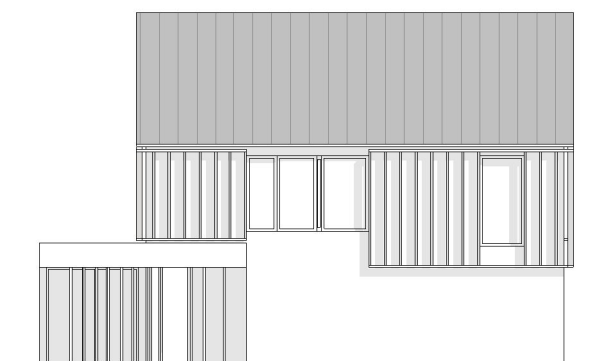

Vzhod

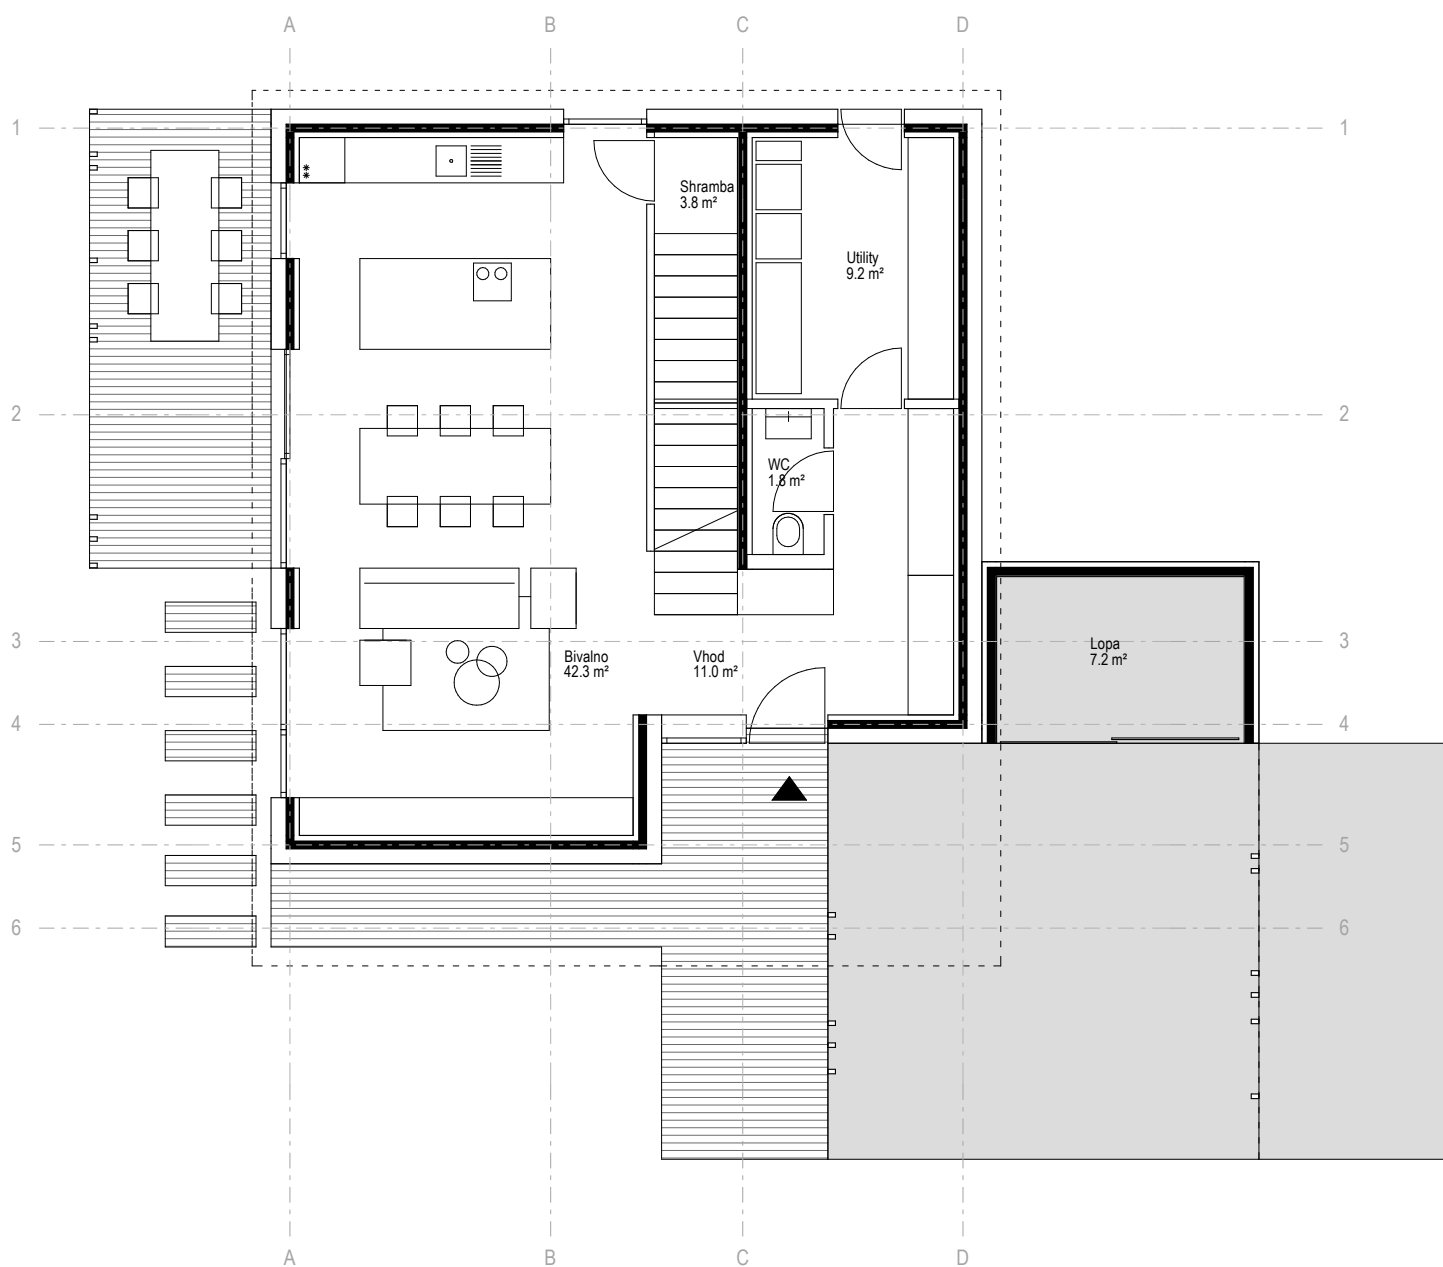

0N			
Bivalno	42.31 m ²	1N	
Vhod	10.99 m ²	Hodnik	16.49 m ²
WC	1.83 m ²	Pisarna	6.52 m ²
Utility	9.21 m ²	Soba I	11.50 m ²
Lopa	7.22 m ²	Kopalnica II	8.39 m ²
Shramba	3.81 m ²	Soba II	11.50 m ²
	75.37 m ²	Spalnica	19.72 m ²
		Kopalnica I	8.76 m ²
			82.89 m ²
		Skupaj: 13	158.26 m ²

TRIA.SI
| ARHITEKTURA | INTERIER | PROSTOR |

SLOVENSKA 96
040 896 898


1234 MENGEŠ
INFO@TRIA.SI

Soseska Suhadole HIša B2

Tloris pritličja

Mengeš, April 2021

1 : 100

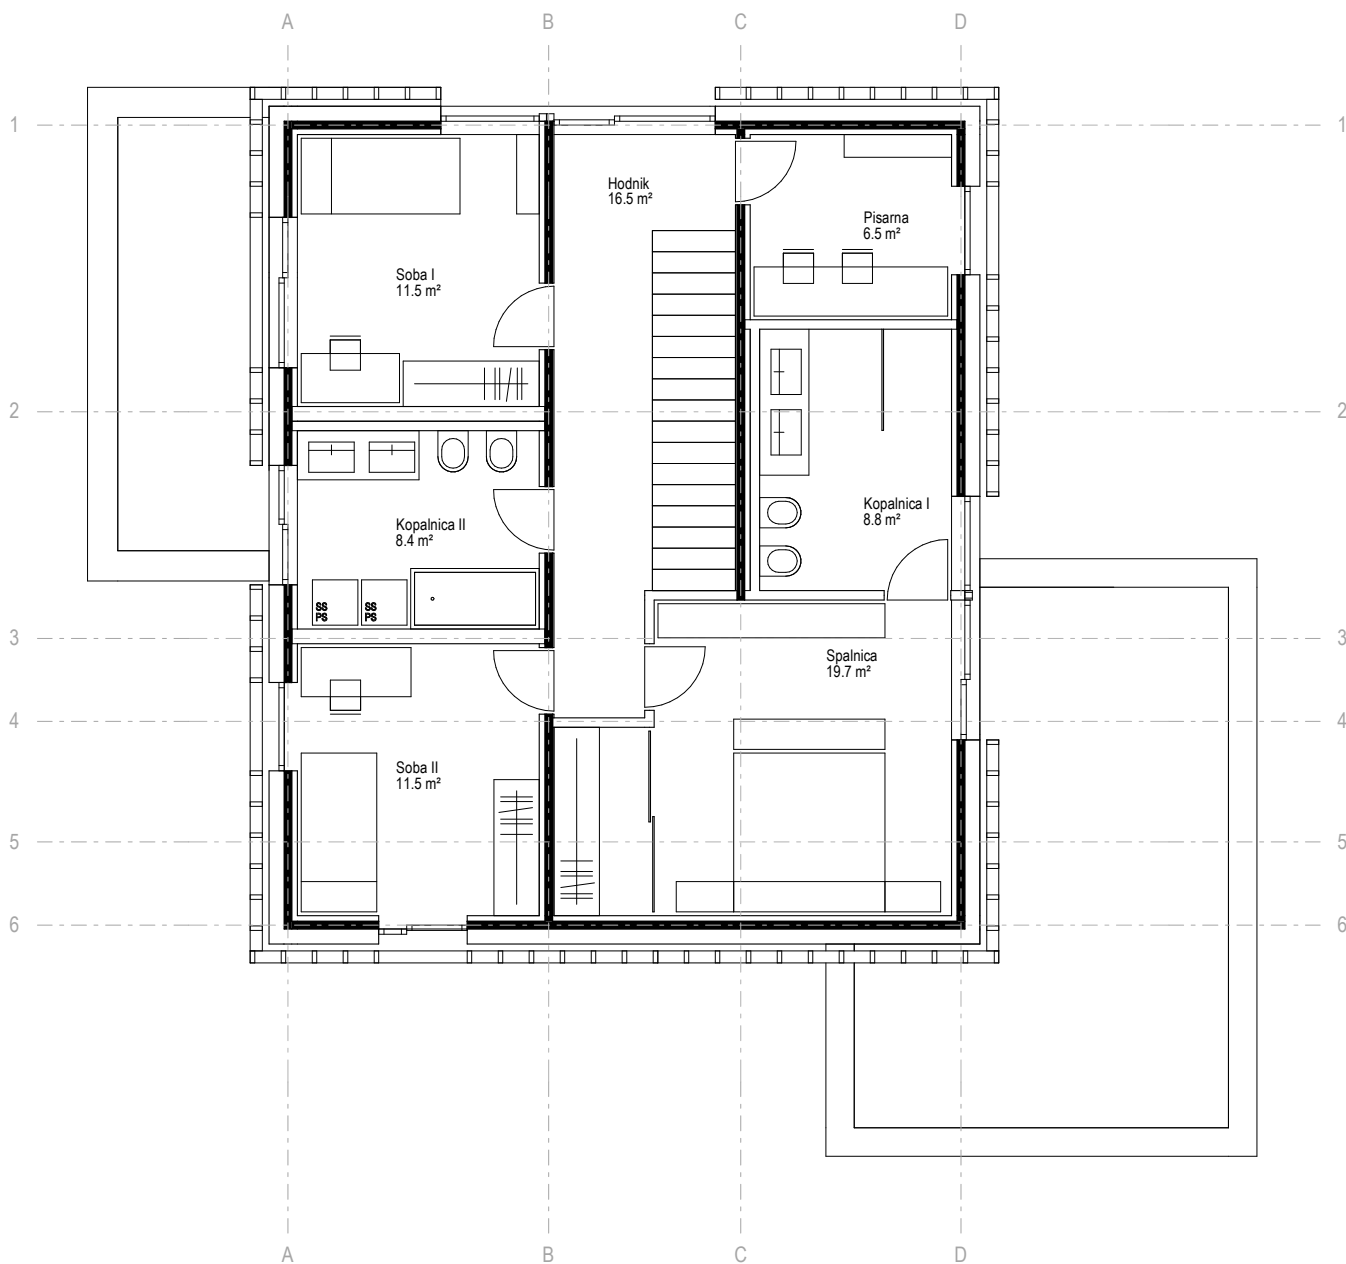

0N			
Bivalno	42.31 m ²	1N	
Vhod	10.99 m ²	Hodnik	16.49 m ²
WC	1.83 m ²	Pisarna	6.52 m ²
Utility	9.21 m ²	Soba I	11.50 m ²
Lopa	7.22 m ²	Kopalnica II	8.39 m ²
Shramba	3.81 m ²	Soba II	11.50 m ²
	75.37 m ²	Spalnica	19.72 m ²
		Kopalnica I	8.76 m ²
			82.89 m ²
		Skupaj: 13	158.26 m ²

TRIA.SI
| ARHITEKTURA | INTERIER | PROSTOR |

SLOVENSKA 96
040 896 898


1234 MENGEŠ
INFO@TRIA.SI


Soseska Suhadole HIša B2

Tloris nadstropja

Mengeš, April 2021

1 : 100

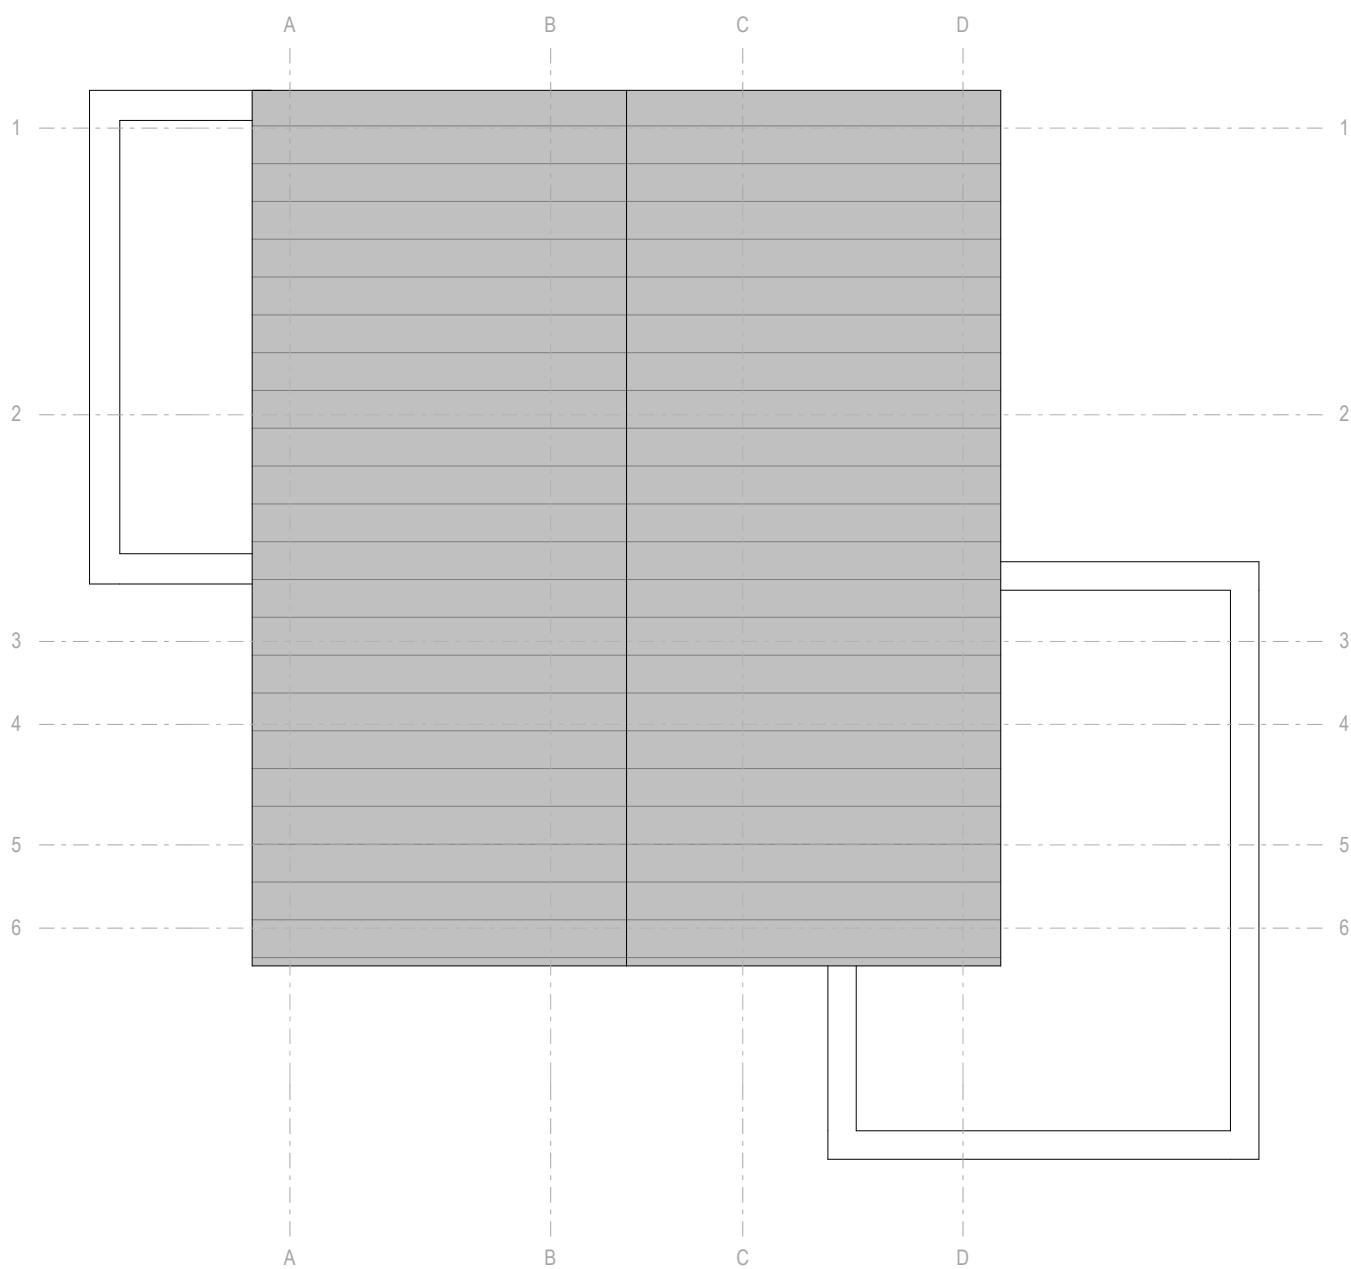

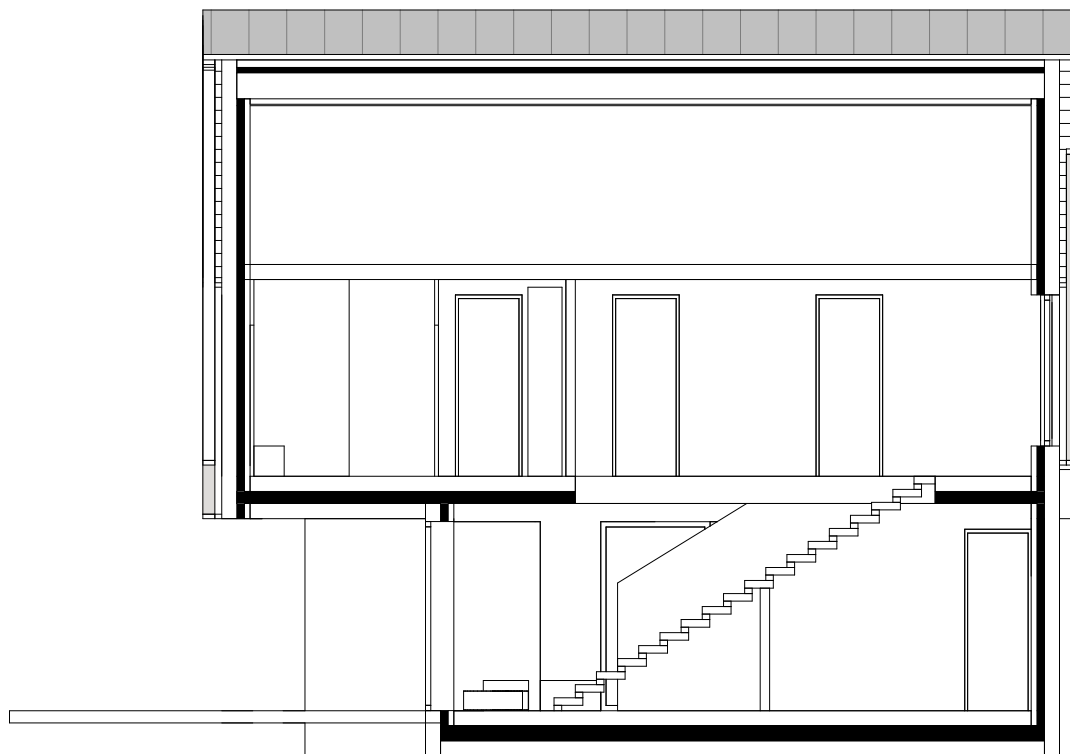

TRIA.SI
| ARHITEKTURA | INTERIER | PROSTOR |

SLOVENSKA 96
040 896 898


1234 MENGEŠ
INFO@TRIA.SI

Soseska Suhadole Hiša B2


Prereza

Mengeš, April 2021


1 : 100

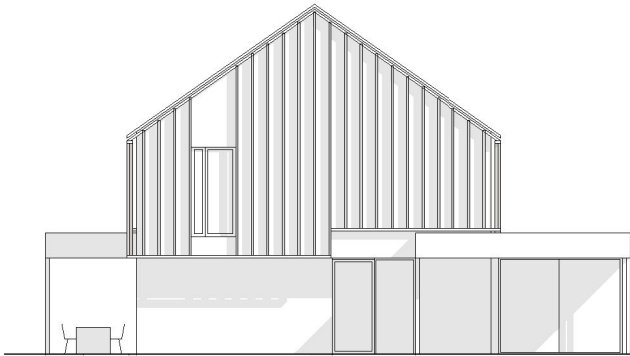

Jug

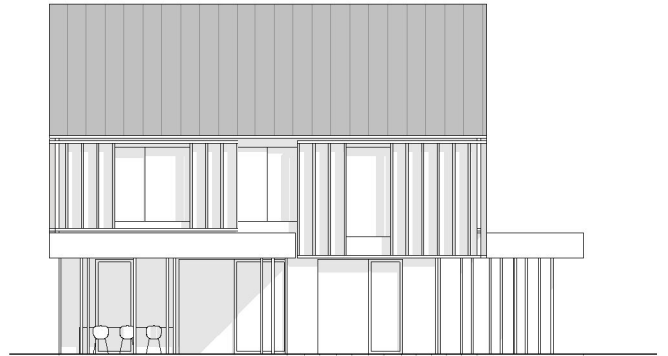

Zahod

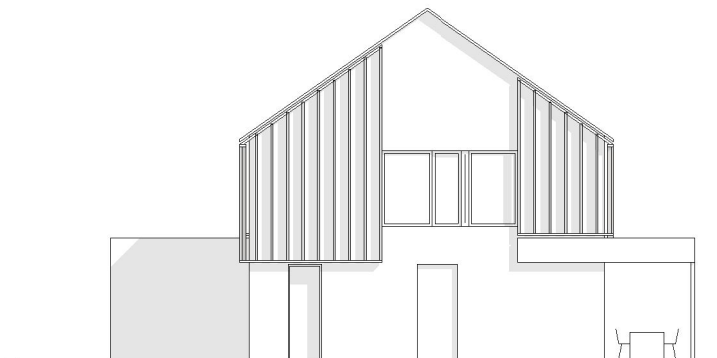


Sever



Vzhod



Ka 01_Severo-Zahod

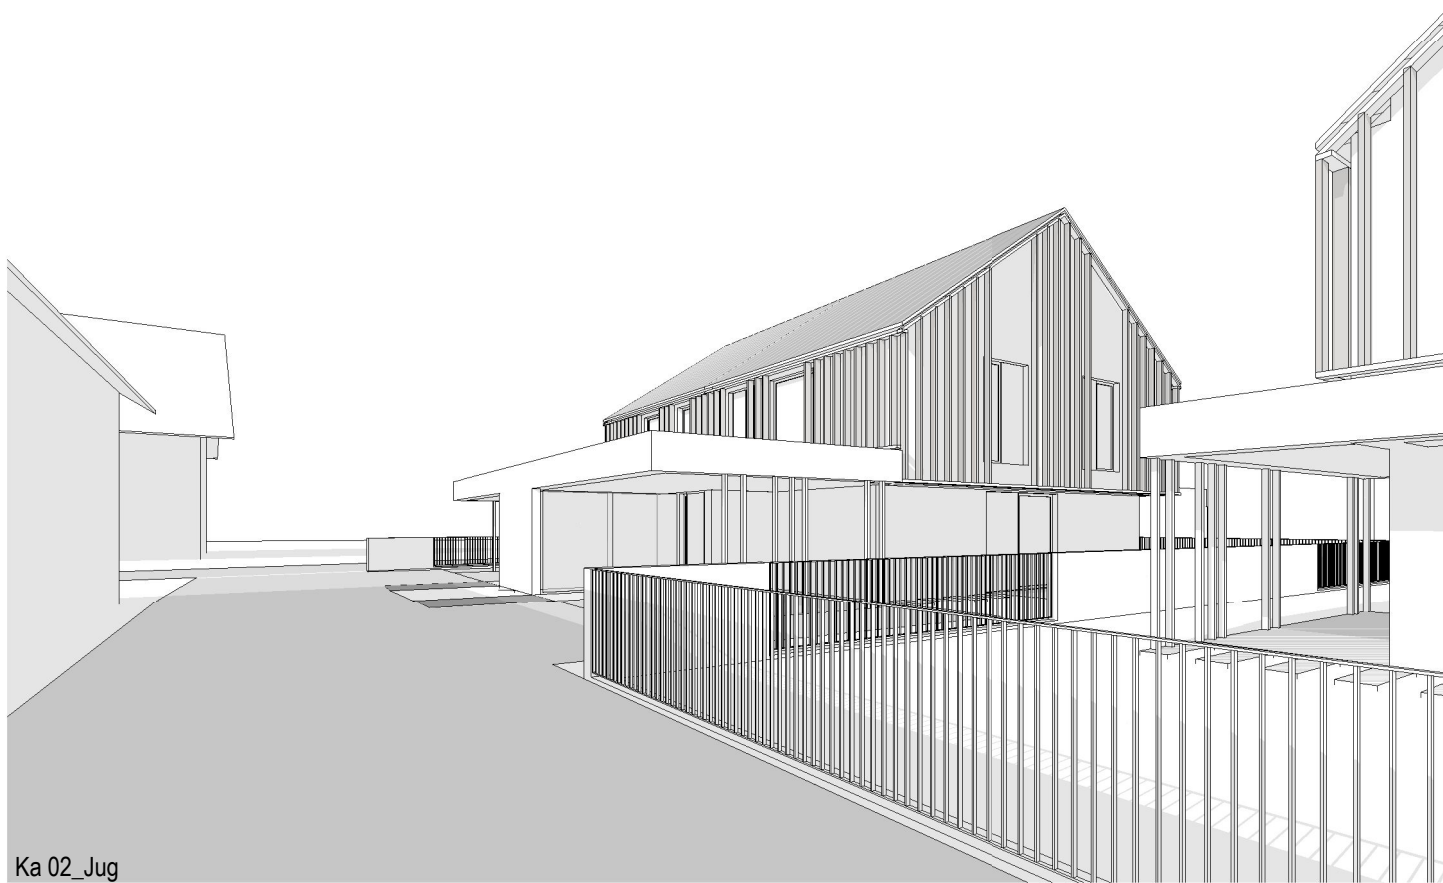

Ka 02_Jug

TRIA.SI
| ARHITEKTURA | INTERIER | PROSTOR |

SLOVENSKA 96
040 896 898

1234 MENGEŠ
INFO@TRIA.SI

Soseska Suhadole

Pogledi

Mengeš, April 2021



Ka 03_Jugo-Zahod



Ka 04_Jugo-Vzhod

TRIA.SI
| ARHITEKTURA | INTERIER | PROSTOR |


SLOVENSKA 96
040 896 898

1234 MENGEŠ
INFO@TRIA.SI


Soseska Suhadole

Pogledi

Mengeš, April 2021

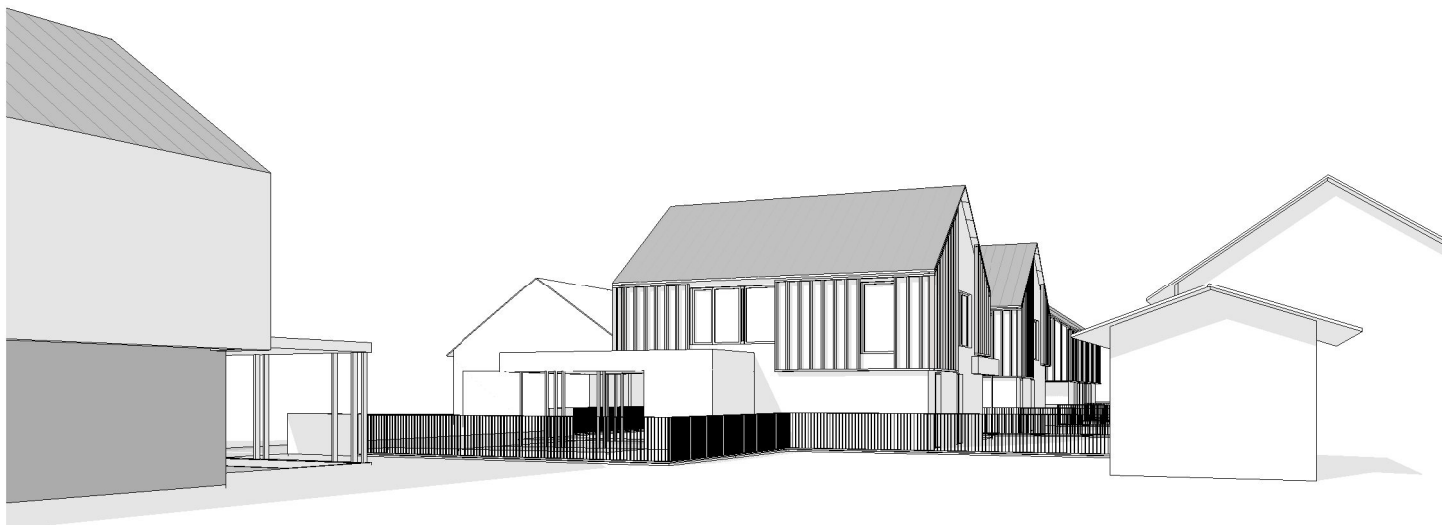

Ka 05_Zahod

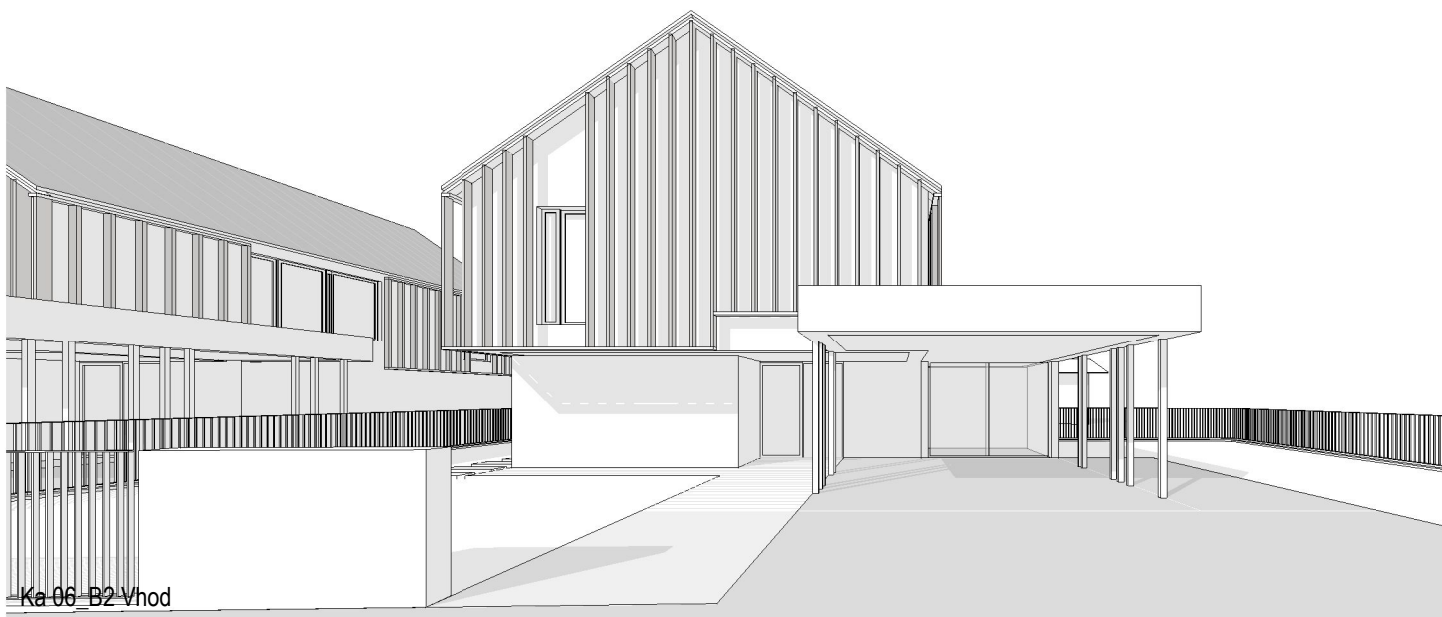

Ka 06_B2_Vhod

TRIA.SI
| ARHITEKTURA | INTERIER | PROSTOR |


SLOVENSKA 96
040 896 898

1234 MENGEŠ
INFO@TRIA.SI


Soseska Suhadole

Pogledi

Mengeš, April 2021

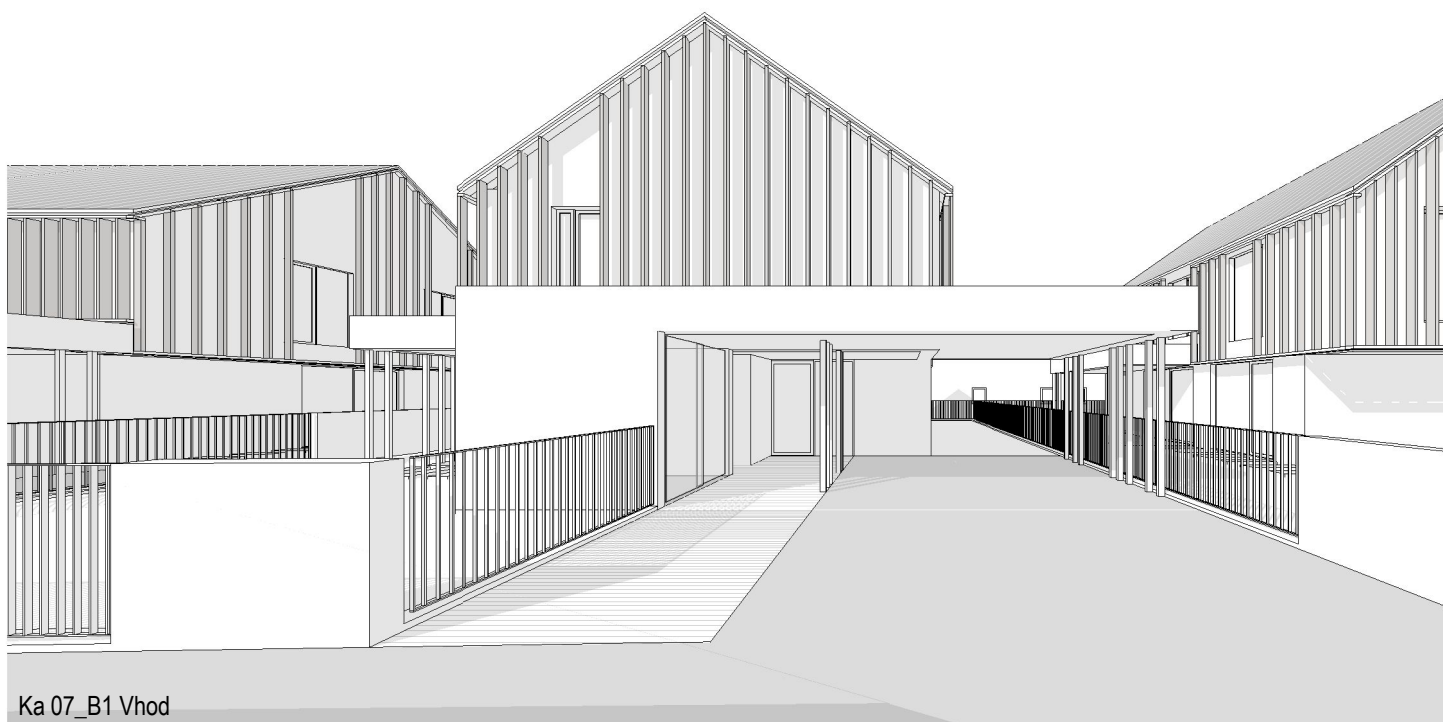

Ka 07_B1 Vhod

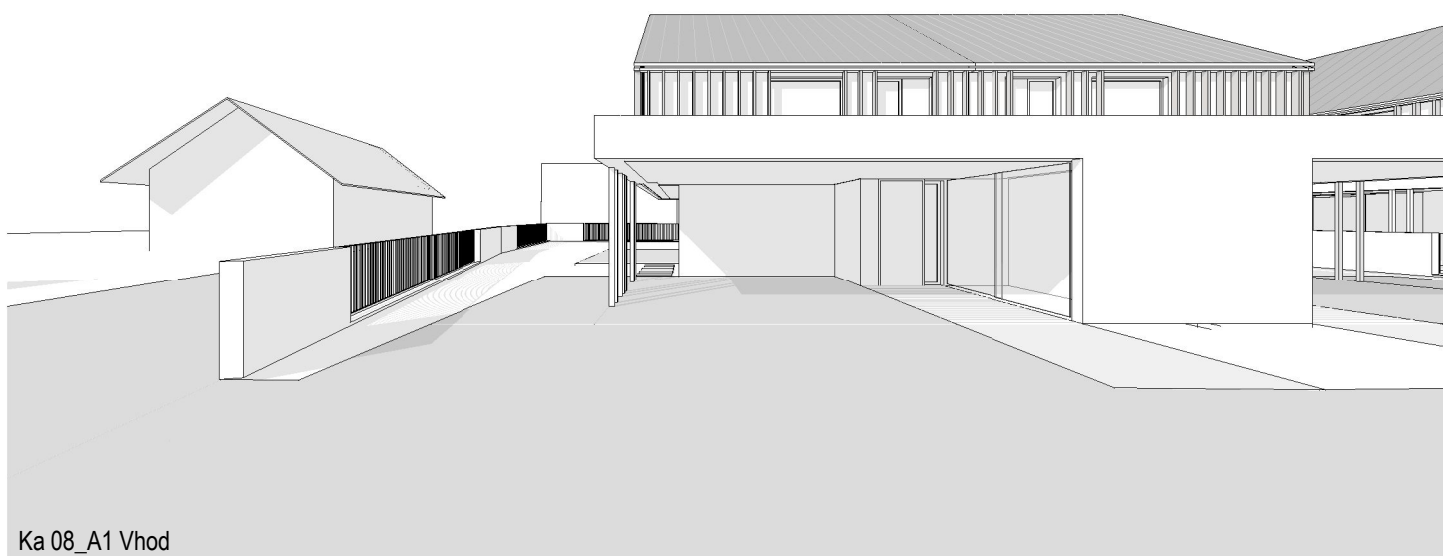

Ka 08_A1 Vhod

TRIA.SI
| ARHITEKTURA | INTERIER | PROSTOR |


SLOVENSKA 96
040 896 898

1234 MENGEŠ
INFO@TRIA.SI


Soseska Suhadole

Pogledi

Mengeš, April 2021

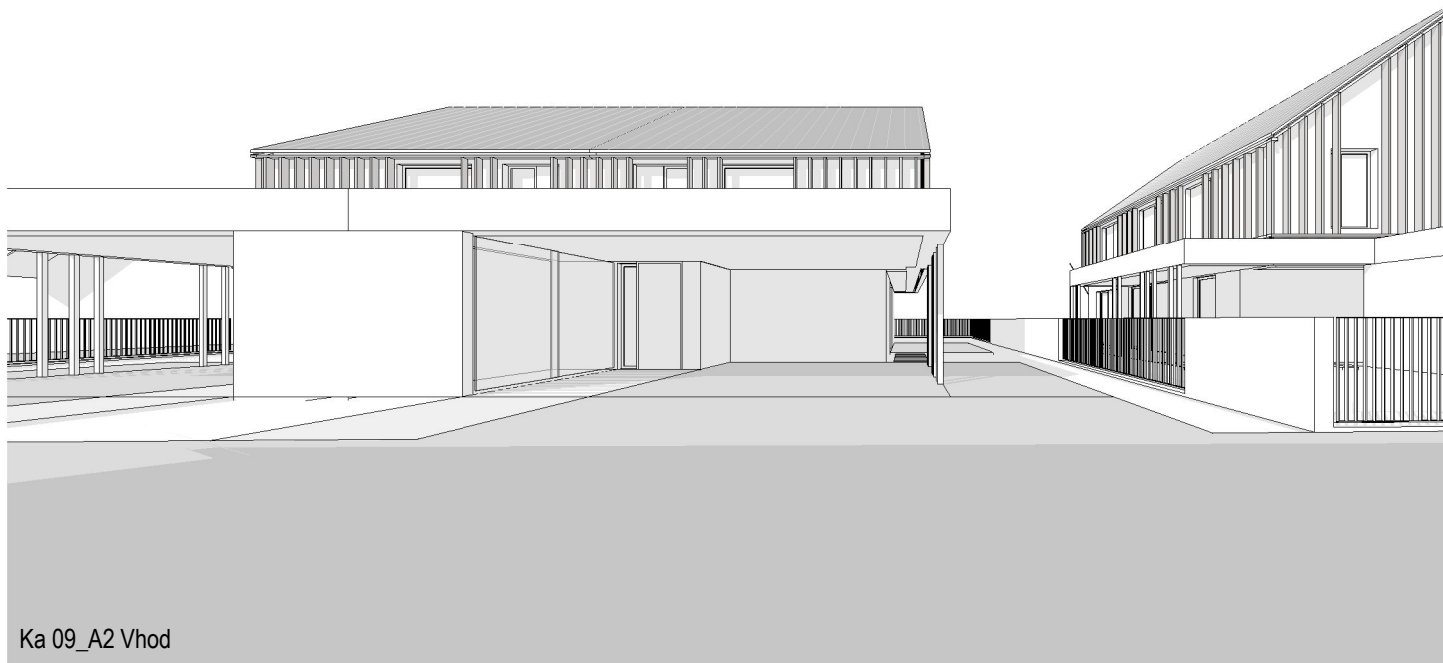

Ka 09_A2 Vhod

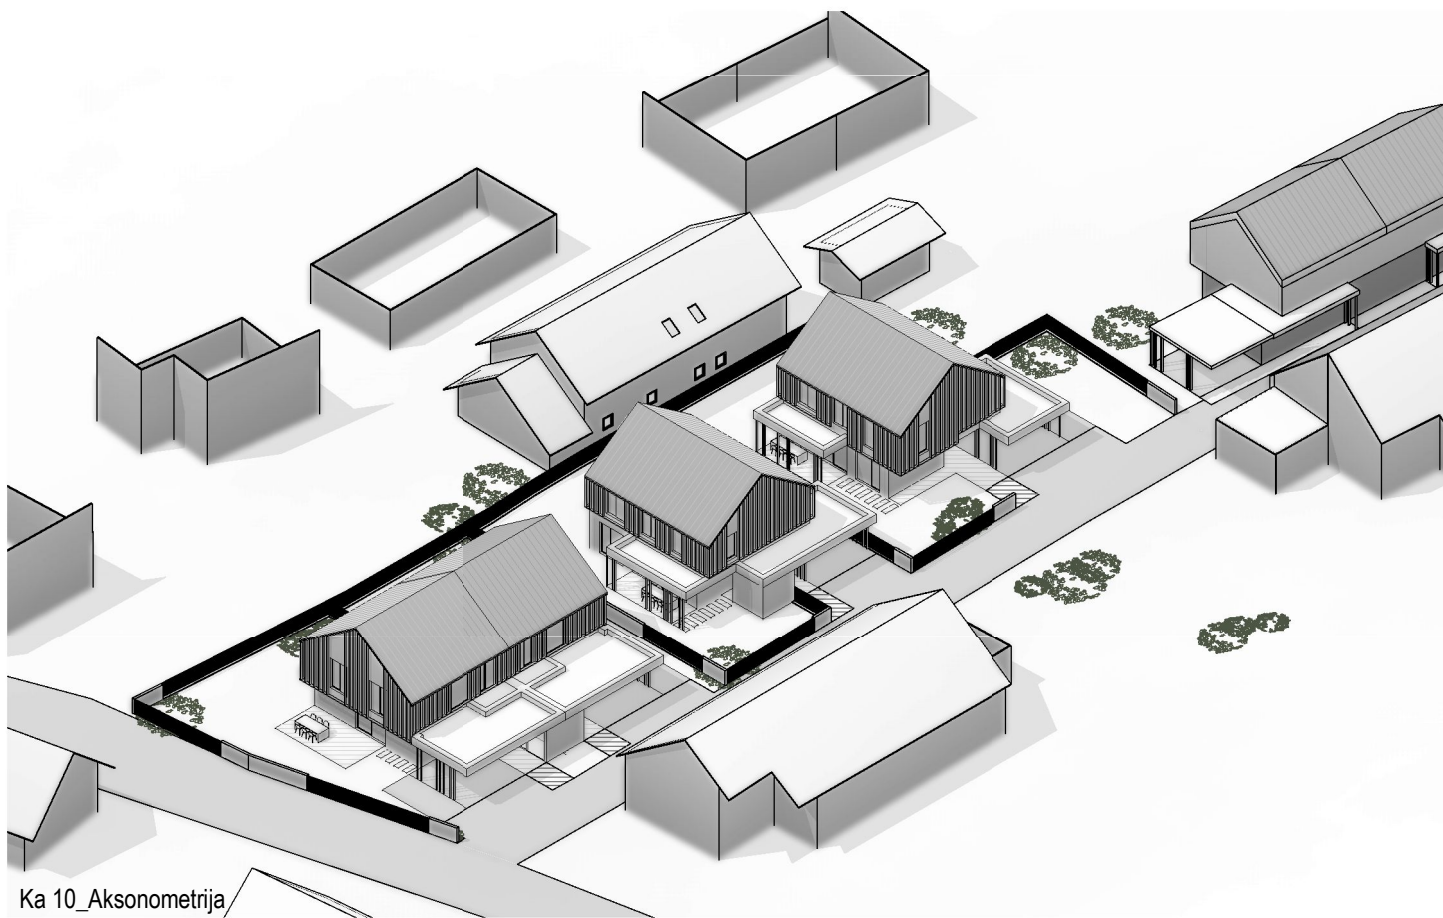

Ka 10_Aksonometrija

TRIA.SI
| ARHITEKTURA | INTERIER | PROSTOR |

SLOVENSKA 96
040 896 898

1234 MENGEŠ
INFO@TRIA.SI

Soseska Suhadole

Pogledi

Mengeš, April 2021

TRIA STUDIO d.o.o.

Slovenska 96
1234 Mengeš
+386 40 896 898
info@tria.si

TRR pri NLB d.d.

SI56 0214 0025 6220 842

Osnovni kapital

9000,00€

Davčna številka

SI-30077451

Matična številka

2259702

Vpis družbe Okr. sod. v Ljubljani

1/45861/00

TRIA.SI
| ARHITEKTURA | INTERIER | PROSTOR |